

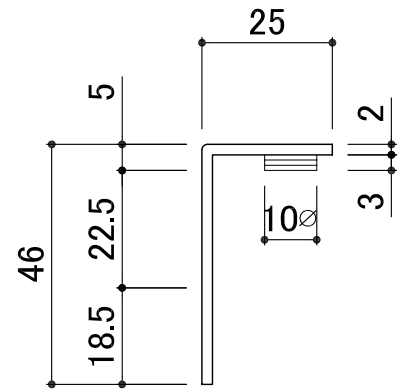
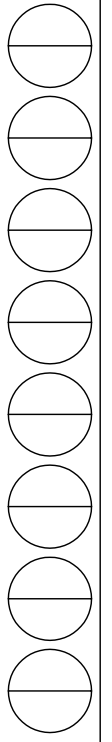


戸当たり(小)

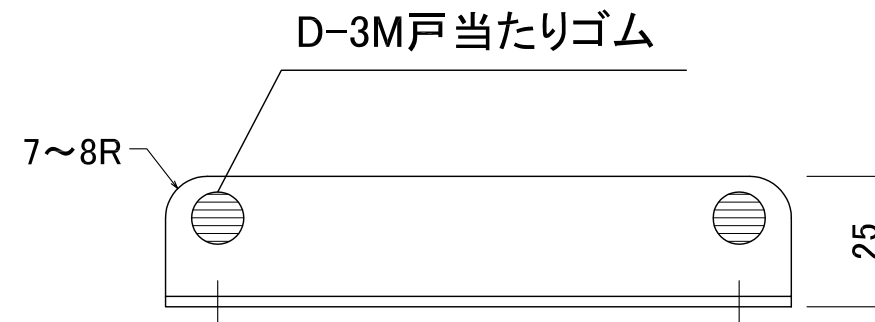

SUS 304 - 2t バレル

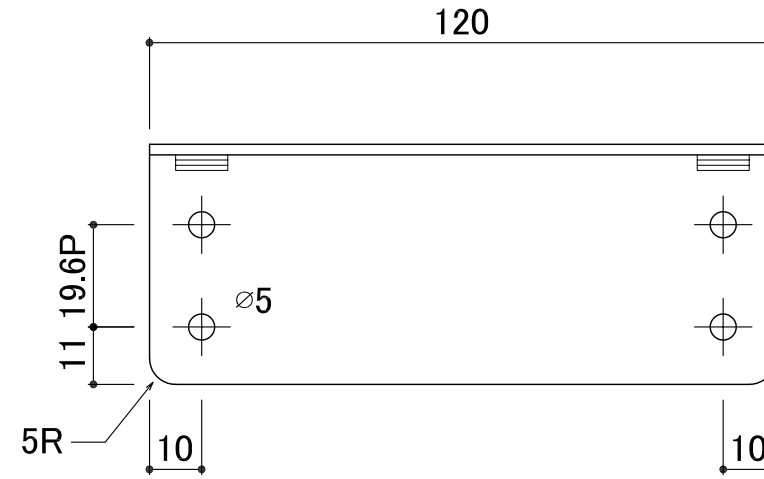

備考	・	-----	工事名	-----	御承諾印	図	-----	縮尺	／	担当	作図	作図番号
	・								-----			
	・	-----	殿	-----	年 月 日	面	-----	日付	-----	-----	-----	-----